


COLEGIO PÚBLICO "Nº 9" DE 3 + 6 UDS. EN ALCÁZAR DE SAN JUAN (CIUDAD REAL)

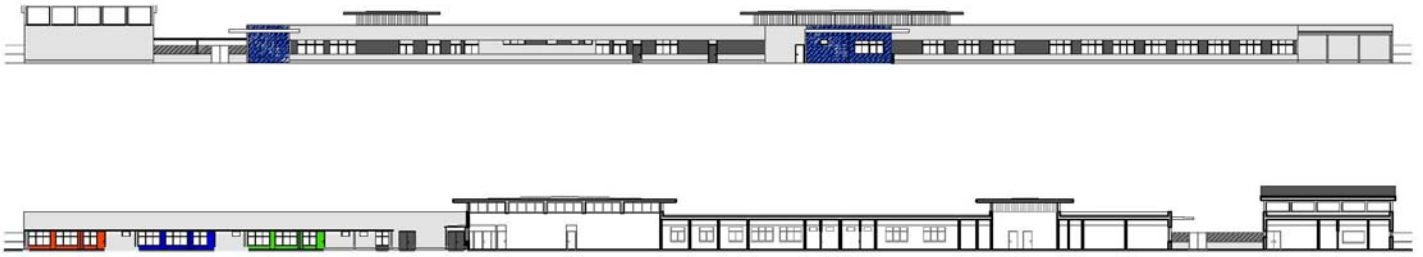

Conjunto edificado formado por un volumen principal de una planta sobre rasante en la que se desarrolla el programa completo excepto el gimnasio y vestuarios, ubicados en un edificio exento, comunicado con el edificio principal a través de un pórtico.

Cuenta con cuatro accesos; la entrada a la zona de cocina, vestuarios de personal no docente e instalaciones, el acceso de administración, la entrada a infantil y la de primaria.

A través de la entrada de primaria se accede al área de administración y a las aulas de primaria, comedor y sala de usos múltiples. Desde la entrada de infantil se tiene acceso a las aulas de infantil y al comedor.

Programa de necesidades:

Zona docente infantil: acceso infantil, tres aulas y aseos infantiles, tutoría y espacio común infantil.

Zona docente primaria: acceso, seis aulas de primaria, aula de informática, sala de usos múltiples, aula taller de música, dos aulas de pequeño grupo, tres tutorías, aseos de alumnos y accesibles, conserjería, reprografía, botiquín y biblioteca.

Zona de administración: aseos y sala de profesores, sala AMPAS, despacho del director, despacho del jefe de estudios y despacho de orientación, secretaría y archivo de la misma, almacén y almacén de recursos didácticos.

Zona no docente: aseos de personal no docente, cocina, cuarto de basuras, cuartos de instalaciones y comedor.

Gimnasio: pista deportiva, vestuarios y almacén de polideportivo.

Espacios exteriores: extensión de las aulas de infantil, zona de juegos, pista polideportiva, estacionamientos, zonas ajardinadas, huerta y porches cubiertos.

Fecha del proyecto:	2010
Cliente:	Consejería de Educación y Ciencia. Junta de Comunidades de Castilla la Mancha.
Superficie del edificio:	2579,70 m ²
Superficie exterior:	4813,38 m ²
Presupuesto:	3.209.715,50 €

